


Rue Caumartin

NORD



EXISTANT	3
	1/100

Plans existants réalisés par Geolys, Géomètres Experts

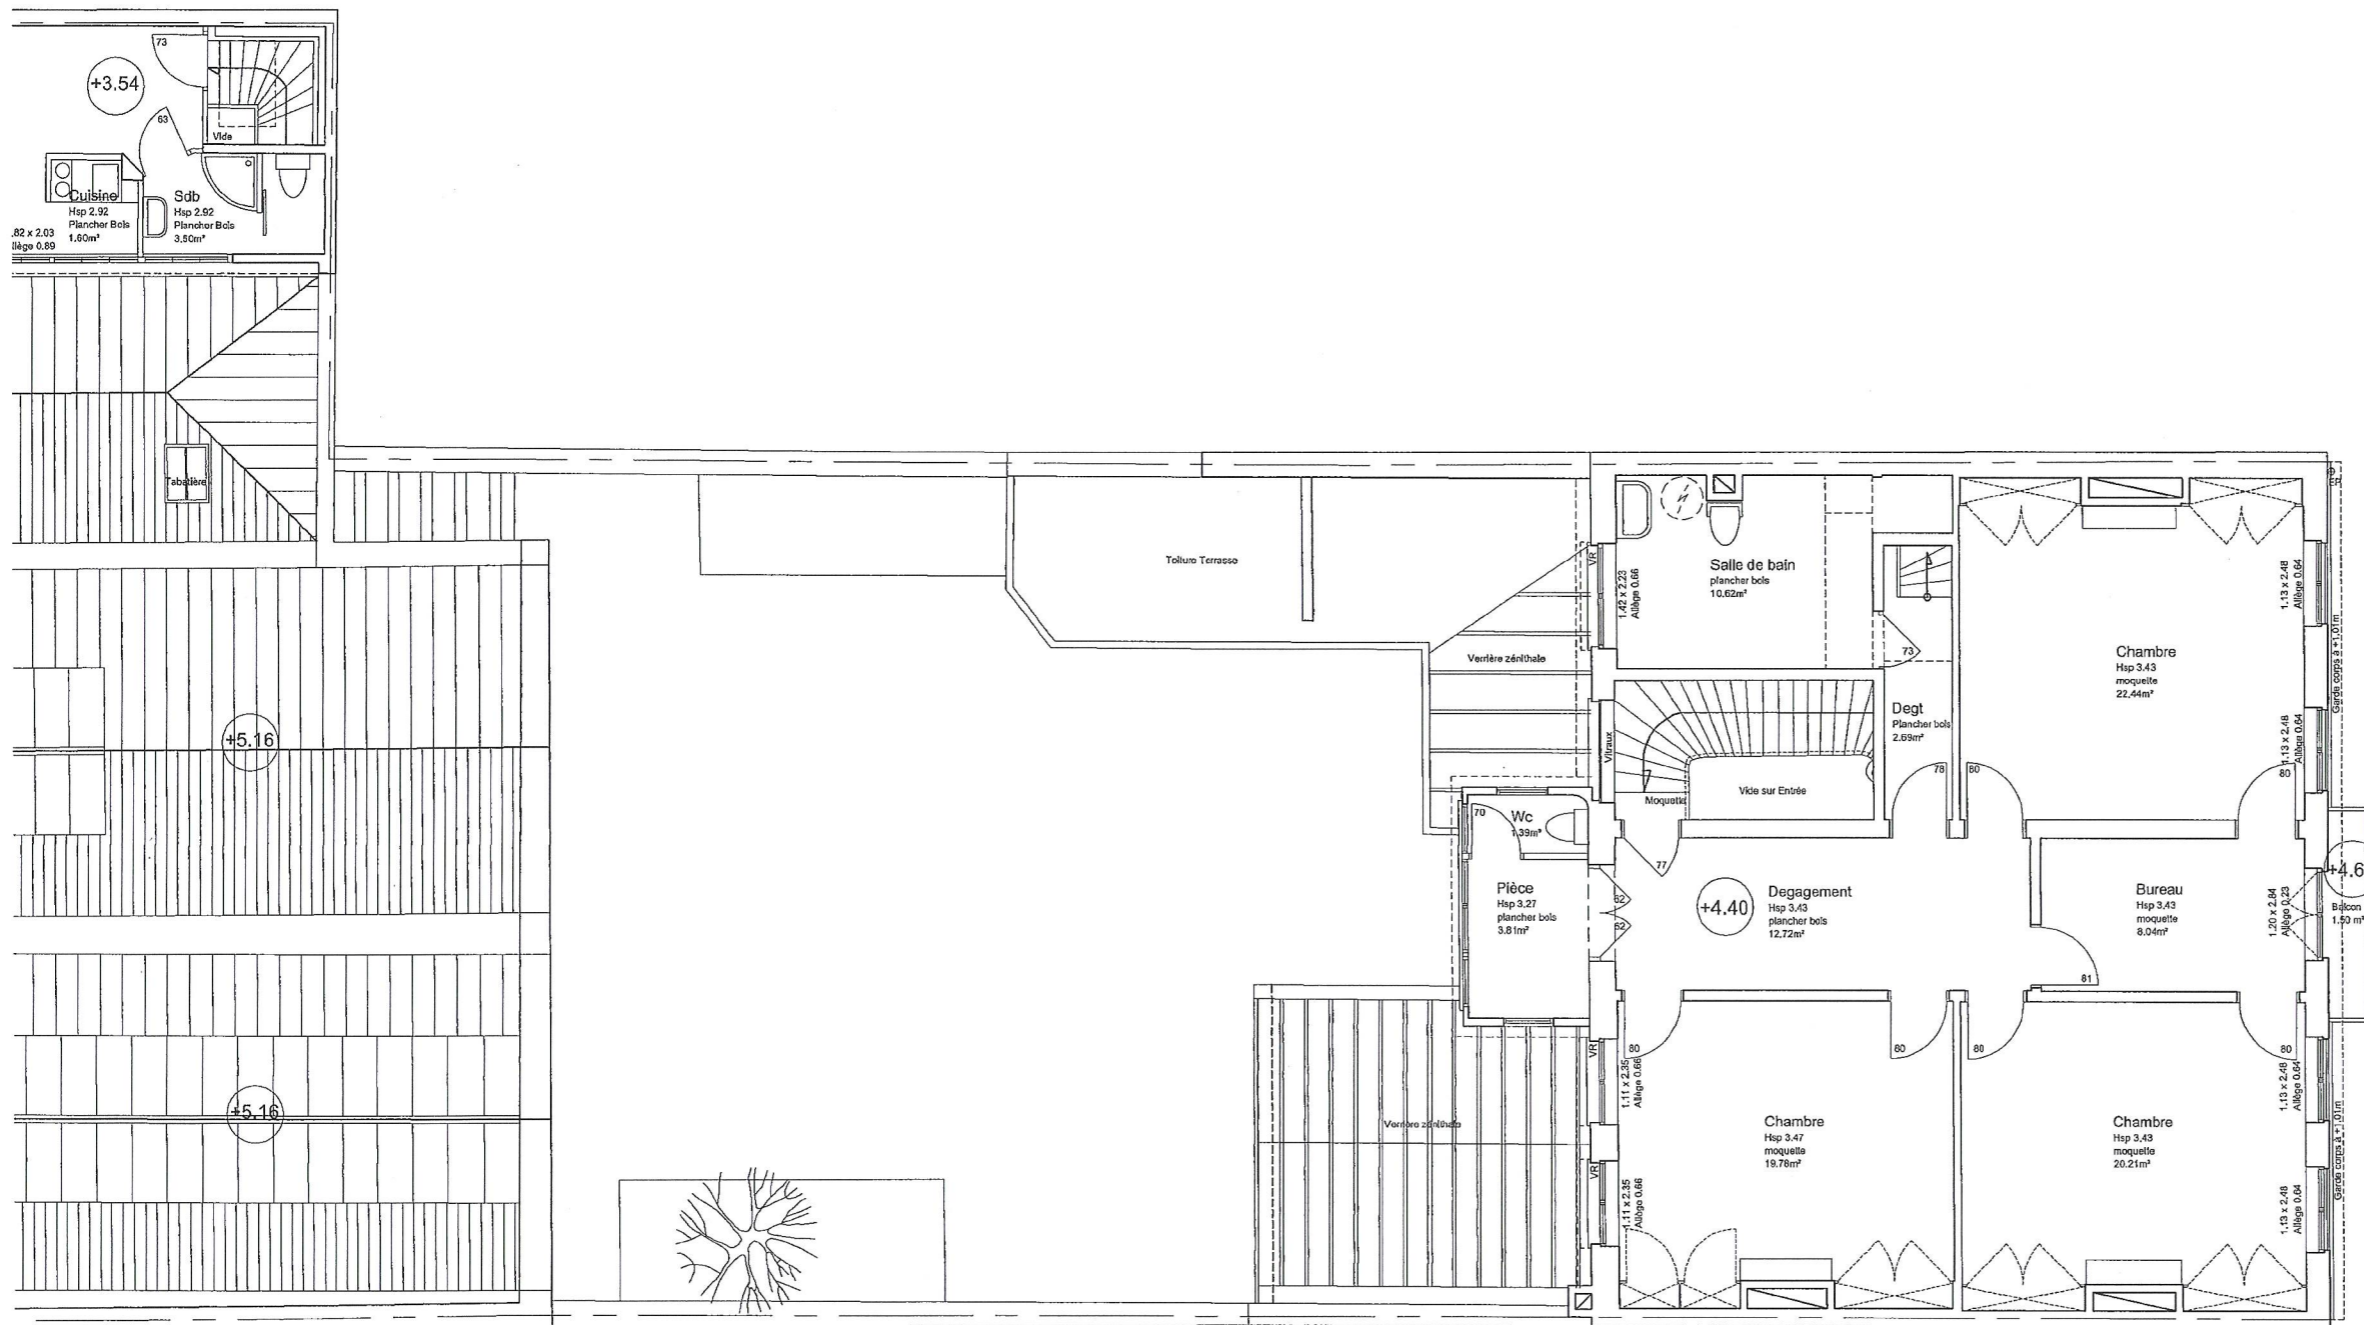

Rue Caumartin

NORD




EXISTANT

4

Plan de l'Etage 1

1/100

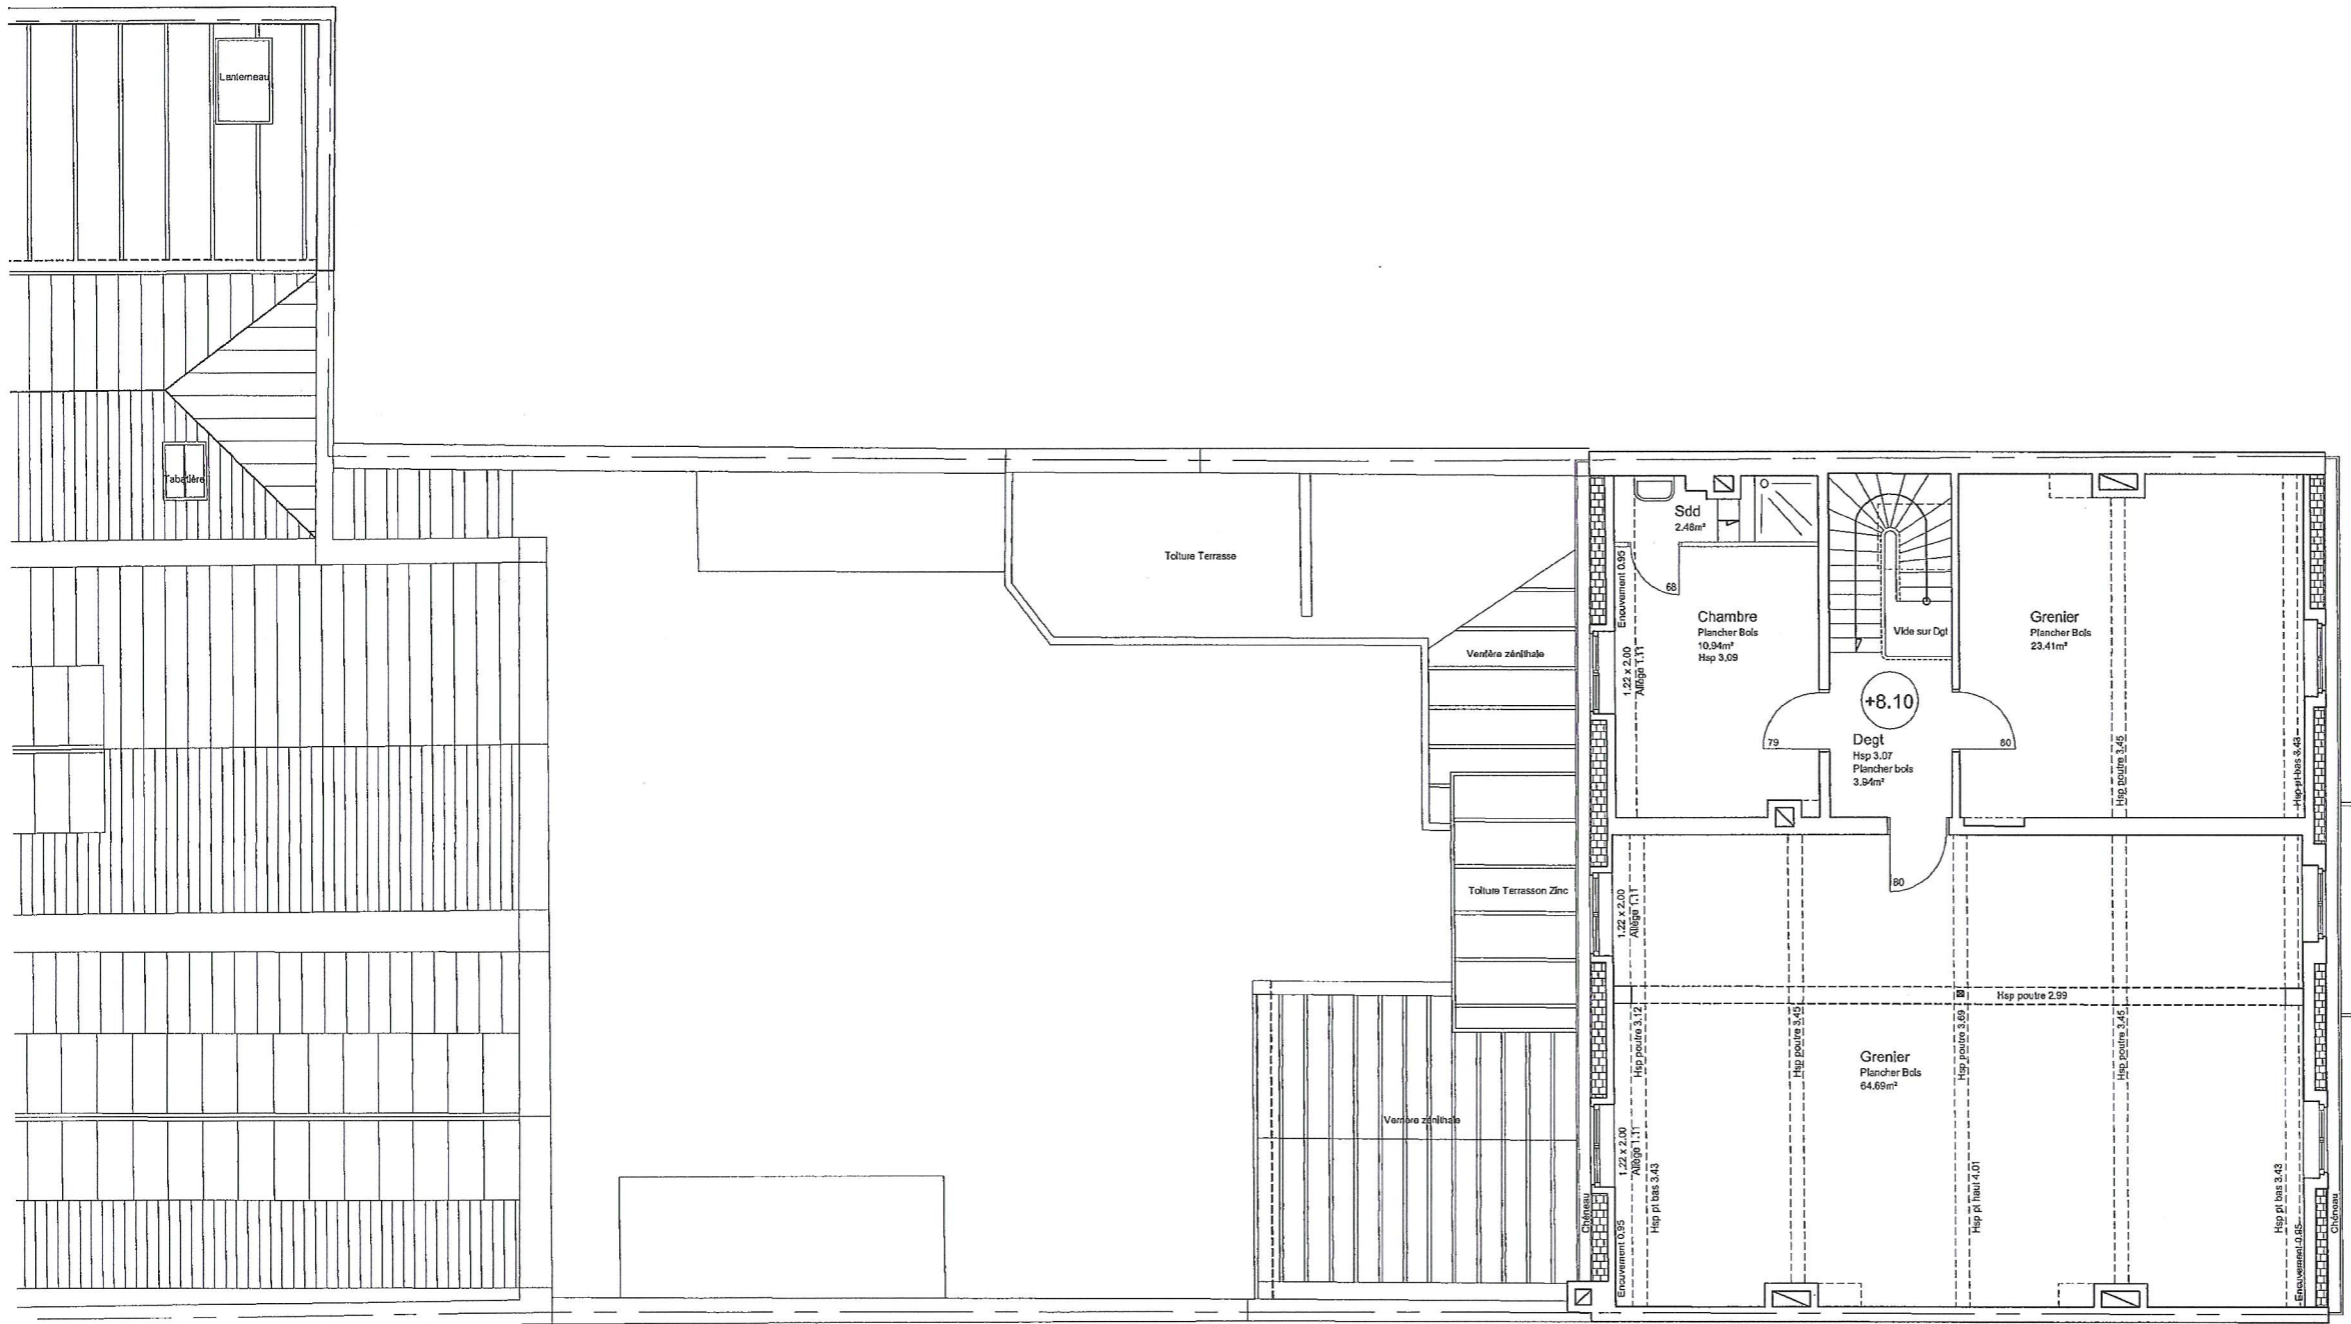

Rue Caumartin

NORD



EXISTANT	5
Plan des Combes	1/100

Plans existants réalisés par Geolys, Géomètres Experts